

ΕΦΗΜΕΡΙΣ ΤΗΣ ΚΥΒΕΡΝΗΣΕΩΣ

ΤΗΣ ΕΛΛΗΝΙΚΗΣ ΔΗΜΟΚΡΑΤΙΑΣ

ΤΕΥΧΟΣ ΤΕΤΑΡΤΟ Αρ. Φύλλου **1617**

31 Δεκεμβρίου 1993

ΠΕΡΙΕΧΟΜΕΝΑ

ΑΝΑΔΑΣΩΣΕΙΣ
ΑΠΟΦΑΣΕΙΣ

Αριθ. 5631 (1)

Κήρυξη ως αναδασωτέας εκτάσεως 1,9 στρεμμάτων στη θέση Βόλτα Κατελειός περιφέρειας κοινότητας Μαρκόπουλου Νομού Κεφαλληνίας.

Ο ΝΟΜΑΡΧΗΣ

Έχοντας υπόψη:

1. Τις διατάξεις του Ν. 3200/55 περί διοικητικής αποκεντρώσεως, όπως τροποποιήθηκε και συμπληρώθηκε μεταγενέστερα με το Ν.Δ. 532/70.

2. Τις διατάξεις του άρθρου 117 παρ. 3 του Συντάγματος.

3. Τις διατάξεις του Ν. 998/79 «περί προστασίας των δασών και των δασικών εν γένει εκτάσεων της Χώρας» και συγκεκριμένα:

α) του άρθρου 41 παρ. 1, β) του άρθρου 38 παρ. 1,

4. Τις διαταγές του Υπουργείου Γεωργίας:

α) 160417/1180/8.7.80, β) 182447/3049/24.9.80

5. Την αναφορά της Δ/νσης Δασών Κεφαλληνίας αριθ. 5614/21.12.1993 με την οποία προτείνεται η κήρυξη ως αναδασωτέας, της αναφερόμενης στο θέμα εκτάσεως, αποφασίζουμε:

Κηρύσσουμε αναδασωτέα με σκοπό να επανέλθει στην προτέρα της κατάσταση με φυσική αναγέννηση, την καείσα δημόσια δασική έκταση εμβαδού 1,9 στρεμ. που βρίσκεται στη θέση Βόλτα Κατελειός περιφέρειας κοινότητας Μαρκόπουλου Κεφαλληνίας και προσδιορίζεται από τα στοιχεία (Α, Β, Γ, Δ, Α) όπως φαίνονται στο συνημμένο τοπογραφικό διάγραμμα κλίμακας 1:5000 το οποίο αποτελεί αναπόσπαστο μέρος της αποφάσεως αυτής και ορίζεται ως εξής:

Ανατολικά: Δημόσιος δρόμος
Δυτικά: Δημόσιος δρόμος
Βόρεια: Δημόσιος δρόμος
Νότια: Δημόσια δασική έκταση.

Η απόφαση αυτή να δημοσιευθεί στην Εφημερίδα της Κυβερνήσεως.

Αργοστόλι, 22 Δεκεμβρίου 1993

Ο Νομάρχης
ΝΙΚΟΛΑΟΣ ΠΑΠΑΔΙΟΝΥΣΙΟΥ

ΕΛΛΗΝΙΚΗ ΔΗΜΟΚΡΑΤΙΑ
ΝΟΜΑΡΧΙΑ ΚΕΦΑΛΛΗΝΙΑΣ
Δ/ΝΣΗ ΔΑΣΩΝ

ανήκει στην αρ 5031/22-12-93
απόφαση Νομαρχίας Κεφ/νιας

ΑΠΟΣΠΑΣΜΑ ΧΑΡΤΗ ΓΥΣ 6ΚΣ/3
ΠΕΡΙΟΧΗΣ : Κατελειού
ΚΟΙΝΟΤΗΤΑ : Μαρκόπουλου
ΘΕΣΗ : Βόατα

ΥΠΟΜΝΗΜΑ
▨ : καείσα δασική έκταση
ΕΜΒΑΔΟΝ: 1,950 στρεμ.
☼ : σημείο έναρξης πυρκαϊάς

ΚΛΙΜΑΞ = 1:5000



Β

ΘΕΩΡΗΘΗΚΕ Αργοστόλι 22-12-1993 — Ο — ΝΟΜΑΡΧΗΣ ΝΙΚΟΛΑΟΣ ΠΑΠΑΔΙΟΝΥΣΙΟΥ	ΘΕΩΡΗΘΗΚΕ Αργοστόλι 21-12-1993 — Ο — Δ/ΝΤΗΣ ΔΑΣΩΝ α.α. Ανδρέας Γ. Παπασαλούρος Δασολόγος Γραμματέας Β'	Αργοστόλι 21-12-1993 — ΟΙ — ΣΥΝΤΑΚΤΕΣ ΝΑΡΔΑΤΟΣ ΔΙΟΝΥΣΙΟΣ ΔΑΣΟΛΟΓΟΣ ΜΙΧΑΛΗΣ ΒΑΣΙΛΟΣ ΔΑΣΟΛΟΓΟΣ ΓΡΑΜΜΑΤΕΑΣ

ΠΟΛΕΟΔΟΜΙΑ

ΑΠΟΦΑΣΕΙΣ

Αριθ. 111578/8445 (2)

Μερική κατάργηση της 57655/2317/2.4.1993 απόφασης του Υφυπουργού Περιβάλλοντος Χωροταξίας και Δημοσίων Έργων «Αναστολή οικοδομικών εργασιών και χορήγηση οικοδομικών αδειών σε εντός και εκτός των εγκεκριμένων ρυμοτομικών σχεδίων περιοχές των Δήμων Ελευσίνος Μαγούλας, Ασπροπύργου, Φυλής, Άνω Λιοσίων, Καματερού Ζεφυρίου, Αχαρνών, Μεταμορφώσεως, Ηρακλείου, Πεύκης, Αμαρουσίου, Χαλανδρίου, Βριλησίων, Γέρακα, Παλλήνης, Ανθούσας, Γλυκών Νερών, Παιανίας και Κορωπίου (Ν. Αττικής)» (Δ' 432/28.4.1993).

Ο ΥΠΟΥΡΓΟΣ ΠΕΡΙΒΑΛΛΟΝΤΟΣ, ΧΩΡΟΤΑΞΙΑΣ ΚΑΙ ΔΗΜΟΣΙΩΝ ΕΡΓΩΝ

Έχοντας υπόψη:

1. Τις διατάξεις των άρθρων 8 και 85Α του ν.δ/τος της 17.7.1923 «Περί σχεδίου πόλεων κ.λπ» (Α' 228) όπως μεταγενέστερα τροποποιήθηκαν και συμπληρώθηκαν.

2. Τις διατάξεις της παρ. 1 (εδ. ιδ) του άρθρου 23 του ν. 1558/1985 «Κυβέρνηση και Κυβερνητικά Όργανα» (Α' 137).

3. Τις διατάξεις της παρ. 5 του άρθρου 12 του ν. 1647/1986 «Οργανισμός Κτηματολογίου και Χαρτογραφήσεων Ελλάδας (ΟΚΧΕ) και άλλες σχετικές διατάξεις» (Α' 141).

4. Τις διατάξεις του άρθρου 99 παρ. 3 του ν. 1892/1990 «Για τον εκσυγχρονισμό και την ανάπτυξη και άλλες διατάξεις (Α' 101) όπως αντικαταστάθηκε με το άρθρο 7 παρ. 2 του ν. 2052/1992 «Μέτρα για την αντιμετώπιση του νέφους και πολεοδομικές ρυθμίσεις» (Α' 94).

5. Τις διατάξεις της παρ. Β3 του άρθρου 1 του π.δ/τος 28/5.2.1993 «Καθορισμός αρμοδιοτήτων που διατηρούνται από τον Υπουργό και τις Περιφερειακές Υπηρεσίες διανομαρχιακού επιπέδου του Υπουργείου Περιβάλλοντος Χωροταξίας και Δημοσίων Έργων (Α' 9).

6. Το 5826/8.9.1993 έγγραφο του Οργανισμού Αθήνας.

7. Το Α/1/03/83/5666/21.9.1993 έγγραφο της Γενικής Γραμματείας Δημοσίων Έργων.

8. Τις διατάξεις του άρθρου 29Α του ν. 1558/1985 όπως αυτό προστέθηκε με το άρθρο 27 του ν. 2081/1992 (Α' 154) και το γεγονός ότι από τις κανονιστικές διατάξεις αυτής της απόφασης δεν προκαλείται δαπάνη σε βάρος του κρατικού προϋπολογισμού και του οικείου Ο.Τ.Α.

9. Το 258/16.11.1993 υπηρεσιακό σημείωμα της Διεύθυνσης Πολεοδομικού Σχεδιασμού, αποφασίζουμε:

1. Καταργείται μερικώς η 57665/2317/2.4.1993 απόφαση του Υφυπουργού Περιβάλλοντος Χωροταξίας και Δημοσίων Έργων «Αναστολή οικοδομικών εργασιών και χορήγηση οικοδομικών αδειών σε εντός και εκτός των εγκεκριμένων ρυμοτομικών σχεδίων περιοχές των Δήμων Ελευσίνος Μαγούλας, Ασπροπύργου, Φυλής, Άνω Λιοσίων, Καματερού Ζεφυρίου, Αχαρνών, Μεταμορφώσεως, Ηρακλείου Πεύκης, Αμαρουσίου, Χαλανδρίου, Βριλησίων, Γέρακα, Παλλήνης, Ανθούσας, Γλυκών Νερών, Παιανίας και Κορωπίου (Ν. Αττικής)» (Δ' 432/28.4.1993)» και ειδικότερα κατά το μέρος που αφορά την έκταση της Αγροτικής Τράπεζας της Ελλάδος Α.Ε. που βρίσκεται εντός του ρυμτομικού σχεδίου Αμαρουσίου (Ν. Αττικής), όπως φαίνεται με κόκκινη γραμμή στο σχετικό πρωτότυπο διάγραμμα σε κλίμακα 1:5.000 που θεωρήθηκε από τον Προϊστάμενο της Διεύθυνσης Τοπογραφικών Εφαρμογών με την 111578/1993 πράξη του και που αντίτυπό του σε φωτοσμίκρυνση δημοσιεύεται με την παρούσα απόφαση.


2. Η ισχύς της παρούσας απόφασης αρχίζει από τη δημοσίευσή της στην Εφημερίδα της Κυβερνήσεως.


Η παρούσα να δημοσιευθεί στην Εφημερίδα της Κυβερνήσεως.

Αθήνα, 23 Δεκεμβρίου 1993

Ο ΥΠΟΥΡΓΟΣ

ΚΩΣΤΑΣ ΛΑΛΙΩΤΗΣ

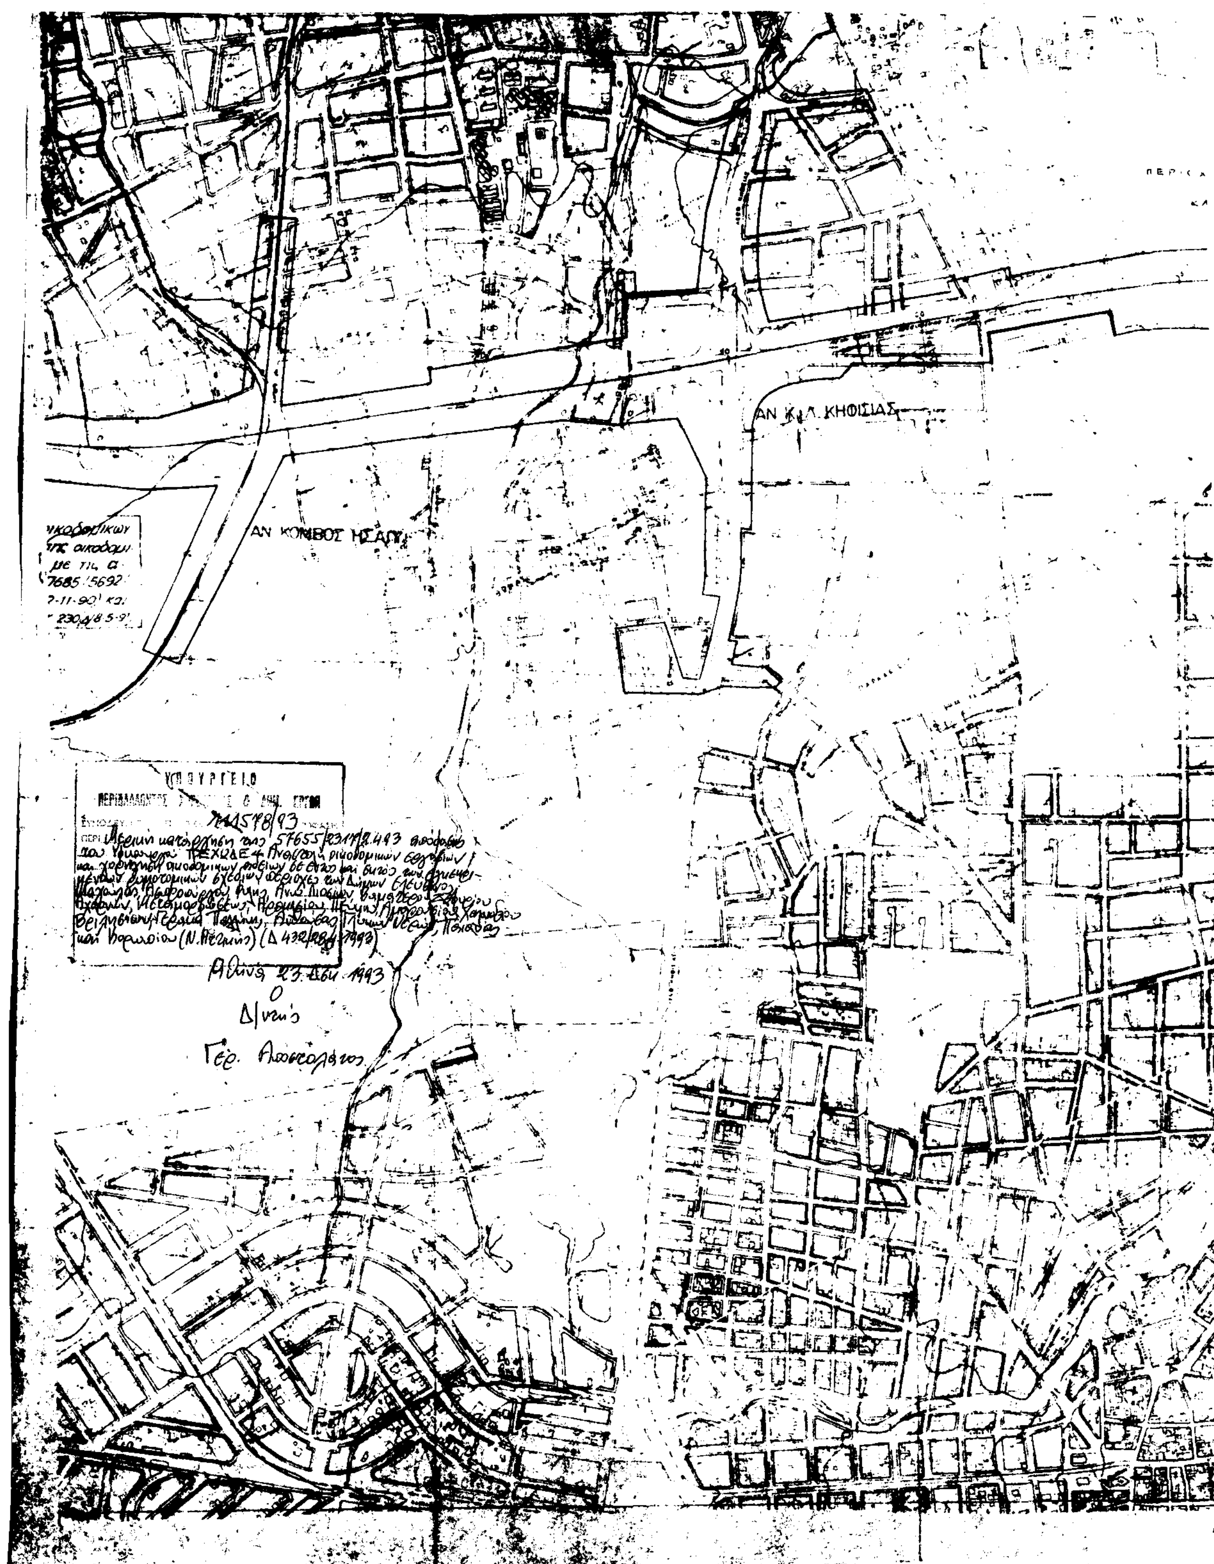
ΑΝ. Κ.Λ. ΚΗΦΙΣΙΑΣ
ΑΝ. ΚΟΜΒΟΣ ΗΣΑΠ
ΥΠΟΥΡΓΕΙΟ
Αθήνα 23 Δεκ 1993
Ο
Δ/ντής
Γερ. Αποστολάτος

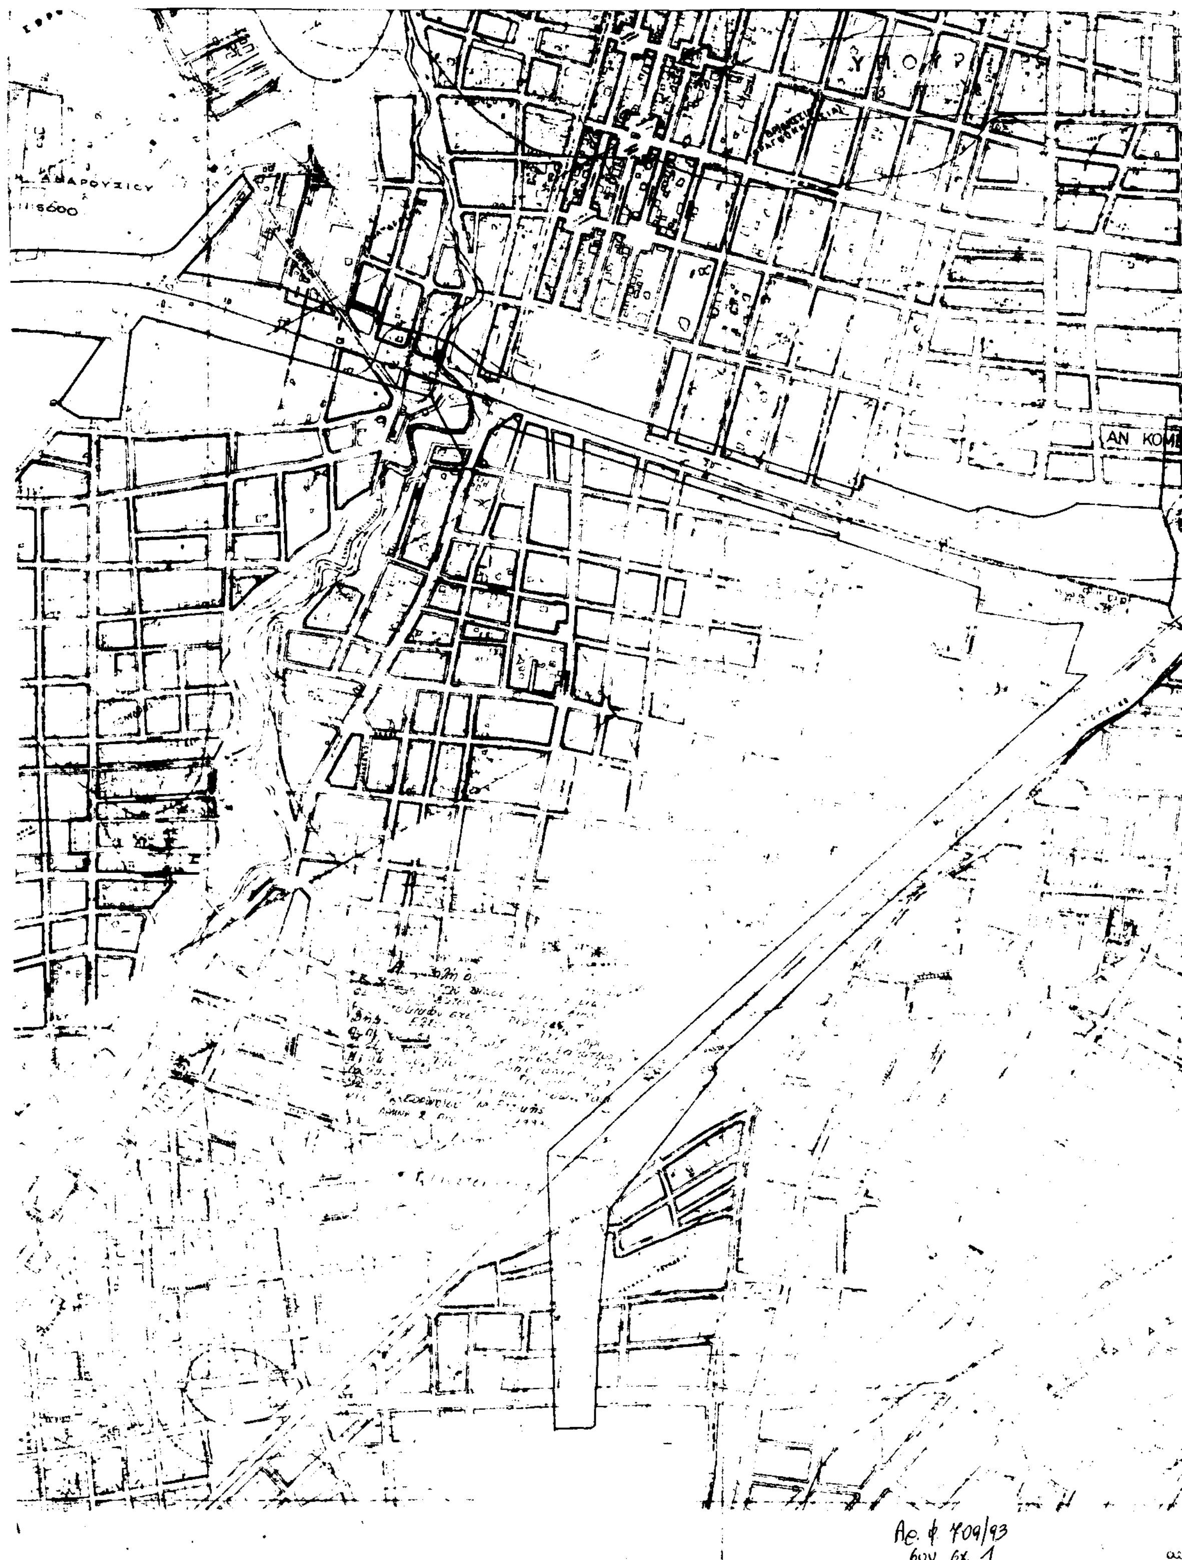

Αρ. φ 709/93
σον. σχ. 1

Αριθ. 111487/8409 (3)

Τροποποίηση του εγκεκριμένου ρυμοτομικού σχεδίου της Κοινότητας Αγριάς (Ν. Μαγνησίας).

Ο ΥΠΟΥΡΓΟΣ ΠΕΡΙΒΑΛΛΟΝΤΟΣ ΧΩΡΟΤΑΞΙΑΣ ΚΑΙ ΔΗΜΟΣΙΩΝ ΕΡΓΩΝ

Έχοντας υπόψη:

1. Τις διατάξεις των άρθρων 3 και 70 του ν.δ/τος της 18.7.1923 «Περί σχεδίων πόλεων κ.λπ.» (Α' 228) όπως μεταγενέστερα τροποποιήθηκαν και συμπληρώθηκαν.

2. Τις διατάξεις του από 11.6.1980 π.δ/τος «περί χαρακτηρισμού ως παραδοσιακών των οικισμών της περιοχής Πηλίου και καθορισμού ειδικών όρων και περιορισμών δομήσεως εις αυτούς και εις την περιοχήν των διοικητικών ορίων των Δήμων ή Κοινοτήτων εντός των οποίων ανήκουν ούτοι» (Δ' 374).

3. Τις διατάξεις της παρ. 1 (εδ. ιδ) του άρθρου 23 του ν. 1558/1985 «Κυβέρνηση και Κυβερνητικά Όργανα» (Α' 137).

4. Τις διατάξεις του 842/1980 π.δ/τος «περί απλουστεύσεως της διαδικασίας κατά την έκδοσιν διοικητικών τινών πράξεων ατομικού χαρακτήρος κ.λπ. (Α' 208).

5. Τις διατάξεις του άρθρου 2 (παρ. α) του 183/198 π.δ/τος «Έγκριση τροποποιήσεων σχεδίων πόλεων και καθορισμός όρων και περιορισμών δόμησης από τους Νομάρχες» (Α' 70).

6. Τις 20/1992, 93/1992, 73/1993 και 108/1993 γνωμοδοτήσεις του Κοινοτικού Συμβουλίου Αγριάς.

7. Τις 87/1993 και 527/1993 γνωμοδοτήσεις του Κεντρικού Συμβουλίου Χωροταξίας Οικισμού και Περιβάλλοντος.

8. Τις διατάξεις του άρθρου 29Α του ν. 1558/1985 όπως αυτό προστέθηκε με το άρθρο 27 του ν. 2081/92 (Α' 154) και το γεγονός ότι από τις κανονιστικές διατάξεις αυτού του διατάγματος δεν προκαλείται δαπάνη σε βάρος του κρατικούκ προϋπολογισμού και του οικείου ΟΤΑ, αποφασίζουμε:

Άρθρο 1

Εγκρίνεται η τροποποίηση του εγκεκριμένου ρυμοτομικού σχεδίου της Κοινότητας Αγριάς (Ν. Μαγνησίας) με την κατάργηση πεζοδρόμου και τον καθορισμό νέου όπως φαίνεται στο σχετικό πρωτότυπο διάγραμμα σε κλίμακα 1:500, που θεωρήθηκε από τον Προϊστάμενο της Δ/νσης Τοπογραφικών Εφαρμογών με την 111487/1993 πράξη του και που αντίτυπό του σε φωτοσμίκρυνση δημοσιεύεται με το παρόν διάταγμα.

Άρθρο 2


Η ισχύς της παρούσας απόφασης αρχίζει από τη δημοσίευσή του στην Εφημερίδα της Κυβερνήσεως.

Η παρούσα να δημοσιευθεί στην Εφημερίδα της Κυβερνήσεως.

Αθήνα, 23 Δεκεμβρίου 1993


Ο ΥΠΟΥΡΓΟΣ

ΚΩΣΤΑΣ ΛΑΛΙΩΤΗΣ

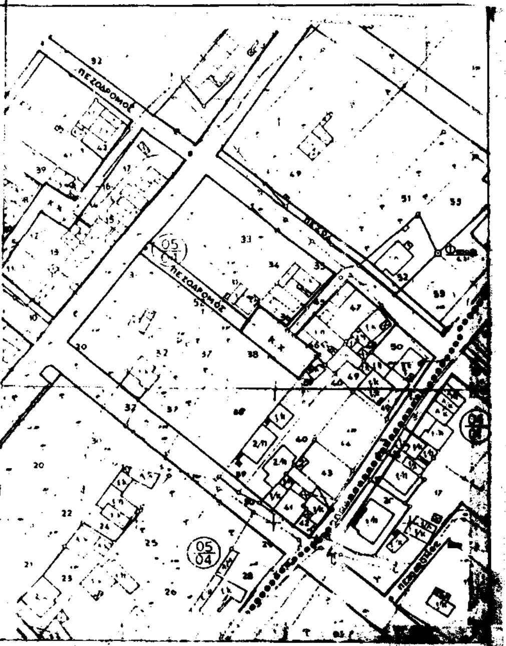

α/α	ΟΝΟΜΑΤΕΠΩΝΥΜΟ ΙΔΙΟΚΤΗΤΟΥ	ΣΤΟΙΧΕΙΑ ΙΔΙΟΚΤΗΣΙΑΣ
1	Κων νος-Μαρθα ΖΑΛΕΠΑ	ΓΜΝΞΓ
2	Νικολαος ΓΑΤΤΑΝΗΣ	ΒΛΝΞΒ
3	Γιωργος ΣΑΜΑΡΑΣ Σταυρος ΤΣΙΝΤΣΙΝΗΣ Αριστοτελης Κ. ΣΤΟΠΟΥΛΟΣ	ΒΞΓΔΕΖΑΒ
4	Γιωργος-Σοφια ΜΟΥΤΟΥ	ΕΚΙΘΕ
5	Βασιλης ΚΩΝΣΤΑΝΤΙΝΟΥ	ΖΕΘΗΣ
6	Κων νος ΒΑΣΙΛΑΚΟΣ	

ΤΡΟΠΟΠΟΙΗΣΗ ΣΧΕΔΙΟΥ ΠΟΛΕΩΣ ΑΓΡΙΑΣ

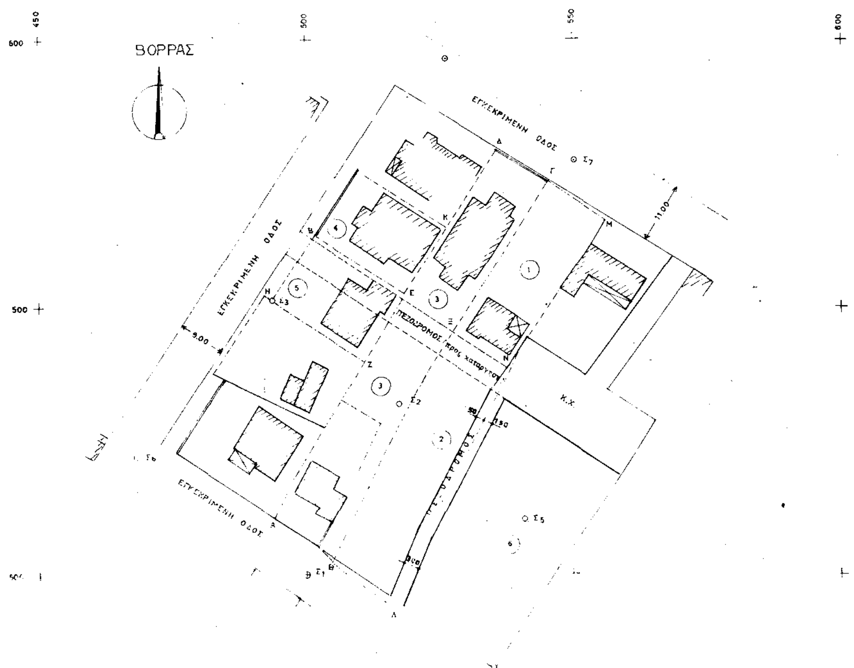

ΚΛΙΜΑΞ 1:500

111457/93

Τροποποίηση του εγκεκριμένου ρυμοτομικού σχεδίου της κοινότητας Αγριάς (Ν. Μαγνησίας)

23 Δεκεμβρίου 1993

Αθήνα

Γεώρ. Αποστολάκος

ΑΝΑΚΟΙΝΩΣΕΙΣ

Αριθ. 5631 (4)

Ανακοίνωση παρακατάθεσης αποζημίωσης λόγω προσκυρώσεως λωρίδων γης που έχουν κριθεί προσκυρωτέες με την υπ' αριθ. 24/1990 Πράξη Προσκυρώσεως και Τακτοποιήσεως του Πολεοδομικού Γραφείου Αργυρούπολης Αττικής της Νομαρχίας Πειραιά.

Ανακοινώνεται ότι: 1) ο Κωνσταντίνος Λεωνίδου Καραδήμος, 2) η ανώνυμη εταιρία «ΕΛΛΗΝΙΚΗ ΜΕΛΕΤΩΝ Α.Τ.Ε.», 3) ο Ιωάννης Λεωνίδου Καραδήμας και 4) η ανώνυμη εταιρία «ΑΞΩΝ ΜΕΛΕΤΑΙ Α.Τ.Ε.», συνιδιοκτήτες κατ' ισομοιρίαν της υπ' αριθ. (1) ιδιοκτησίας, που εμφαίνεται στο τοπογραφικό διάγραμμα, που συνοδεύει την υπ' αριθ. 24/1990 Πράξη Προσκυρώσεως και Τακτοποιήσεως του Πολεοδομικού Γραφείου Αργυρούπολης της Νομαρχίας Πειραιά, παρακατέθεσαν στο Ταμείο Παρακαταθηκών και Δανείων (Κεντρικό Κατάστημα Αθηνών) με το υπ' αριθ. 2.150 της 29ης Δεκεμβρίου 1993 γραμμάτιο συστάσεως παρακαταθήκης το ποσό των τριάντα τεσσάρων εκατομμυρίων εννιακοσίων ογδόντα επτά χιλιάδων εκατόν πενήντα (34.987.150) δραχμών υπέρ του δικαιούχων των λωρίδων γης, που εμφαίνονται στο προαναφερόμενο τοπογραφικό διάγραμμα με τους αριθμούς: α) 1 - 2 - 3 - 4 - 1, β) 19 - 20 - 29 - 28 - 27 - 33 - 29 - 28 - 19, γ) 21 - 22- 23 - 24 - 25 - 26 - 27 - 28 - 29 - 30 - 21, δ) 23 - 24 - 25 - 26 - 26' - 25' - 23 και ε) 29 - 30 - 32 - 33 - 29, συνολικής επιφάνειας εξακοσίων τριάντα έξι και 13/00 (636,13) τετραγωνικών μέτρων, ως αποζημίωση, με βάση την τιμήν μονάδος, που έχει προσδιορισθεί οριστικώς με την υπ' αριθ. 5394/1993 απόφαση του Εφετείου Αθηνών, για την πρόσληψη της επιφάνειας των λωρίδων αυτών στο ακίνητον της υπ' αριθ. (1) ιδιοκτησίας των καταθετών, λόγω προσκυρώσεως και τακτοποιήσεως του οικοπέδου τους, σε εκτέλεση της προαναφερόμενης υπ' αριθ. 24/1990 Πράξης Προσκυρώσεως και Τακτοποιήσεως του Πολεοδομικού γραφείου Αργυρούπολης της Νομαρχίας Πειραιά.

Η ανακοίνωση αυτή να δημοσιευθεί στην Εφημερίδα της Κυβερνήσεως.

(Αριθ. ΔΟΥ Αθηνών 9431205/30.12.93).

Αθήνα, 30 Δεκεμβρίου 1993

Ο Πληρεξούσιος Δικηγόρος

ΑΓΓΕΛΟΣ ΕΥΘ. ΣΚΑΡΙΜΠΑΣ